


← Pozemek 7.1

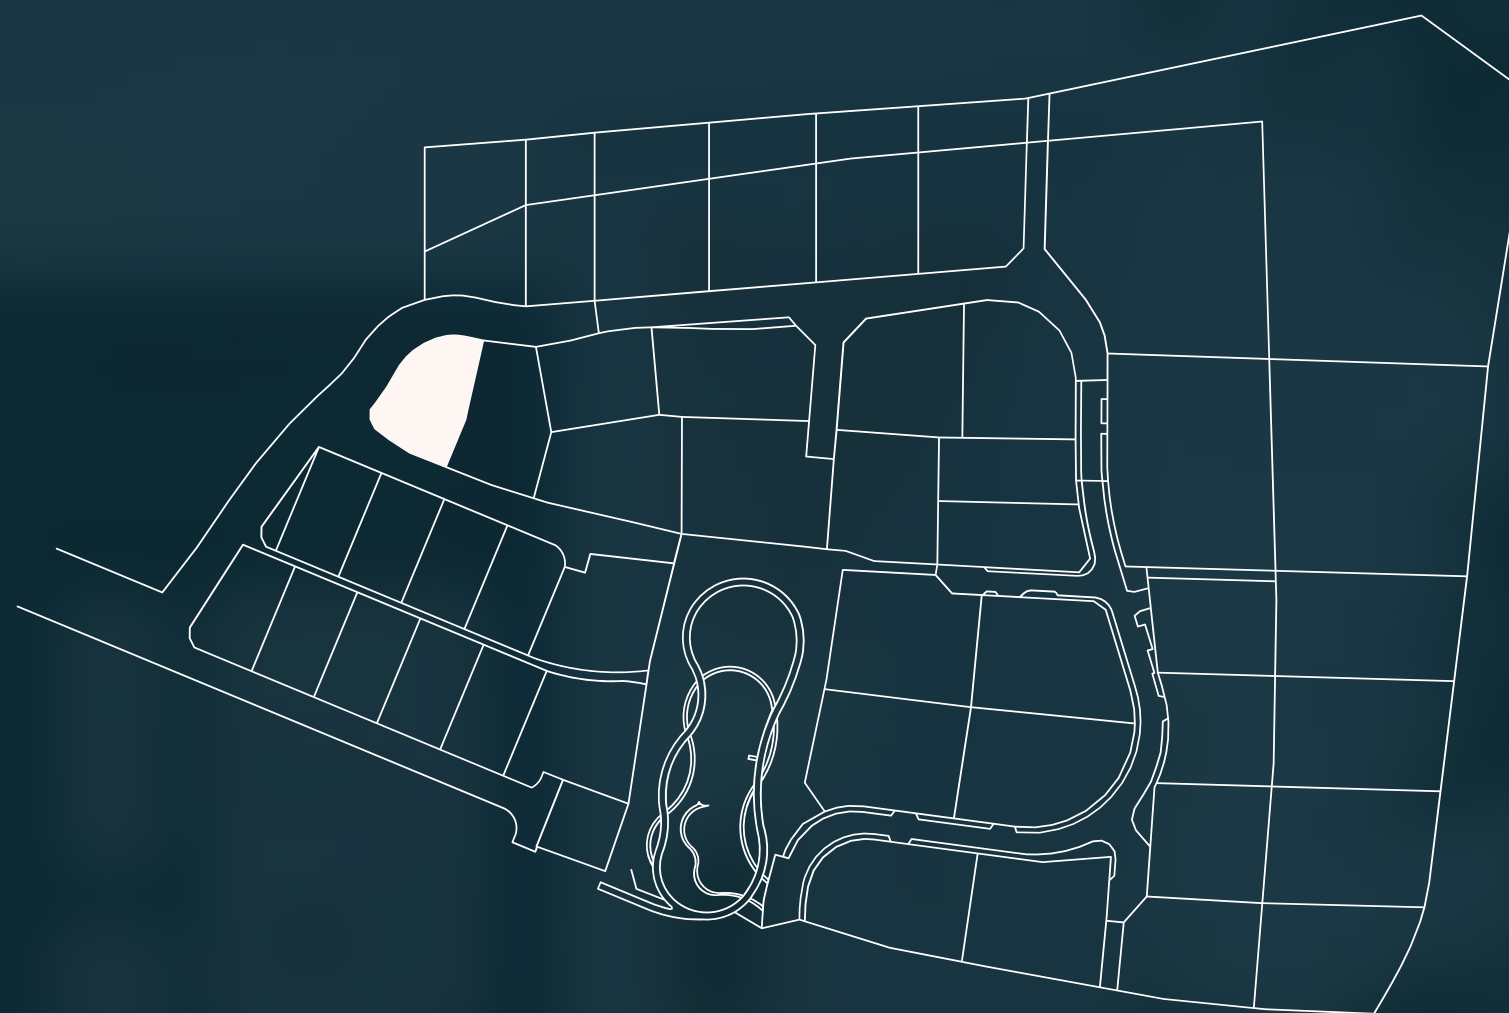

Parcelní číslo 676/740

Výměra pozemku 758 m², lze umístit 379 m² HPP



Typ zástavby Rodinný dům

Funkční využití území B-C

ena pozemku:

16 500 000 K

Pozemek 7.2

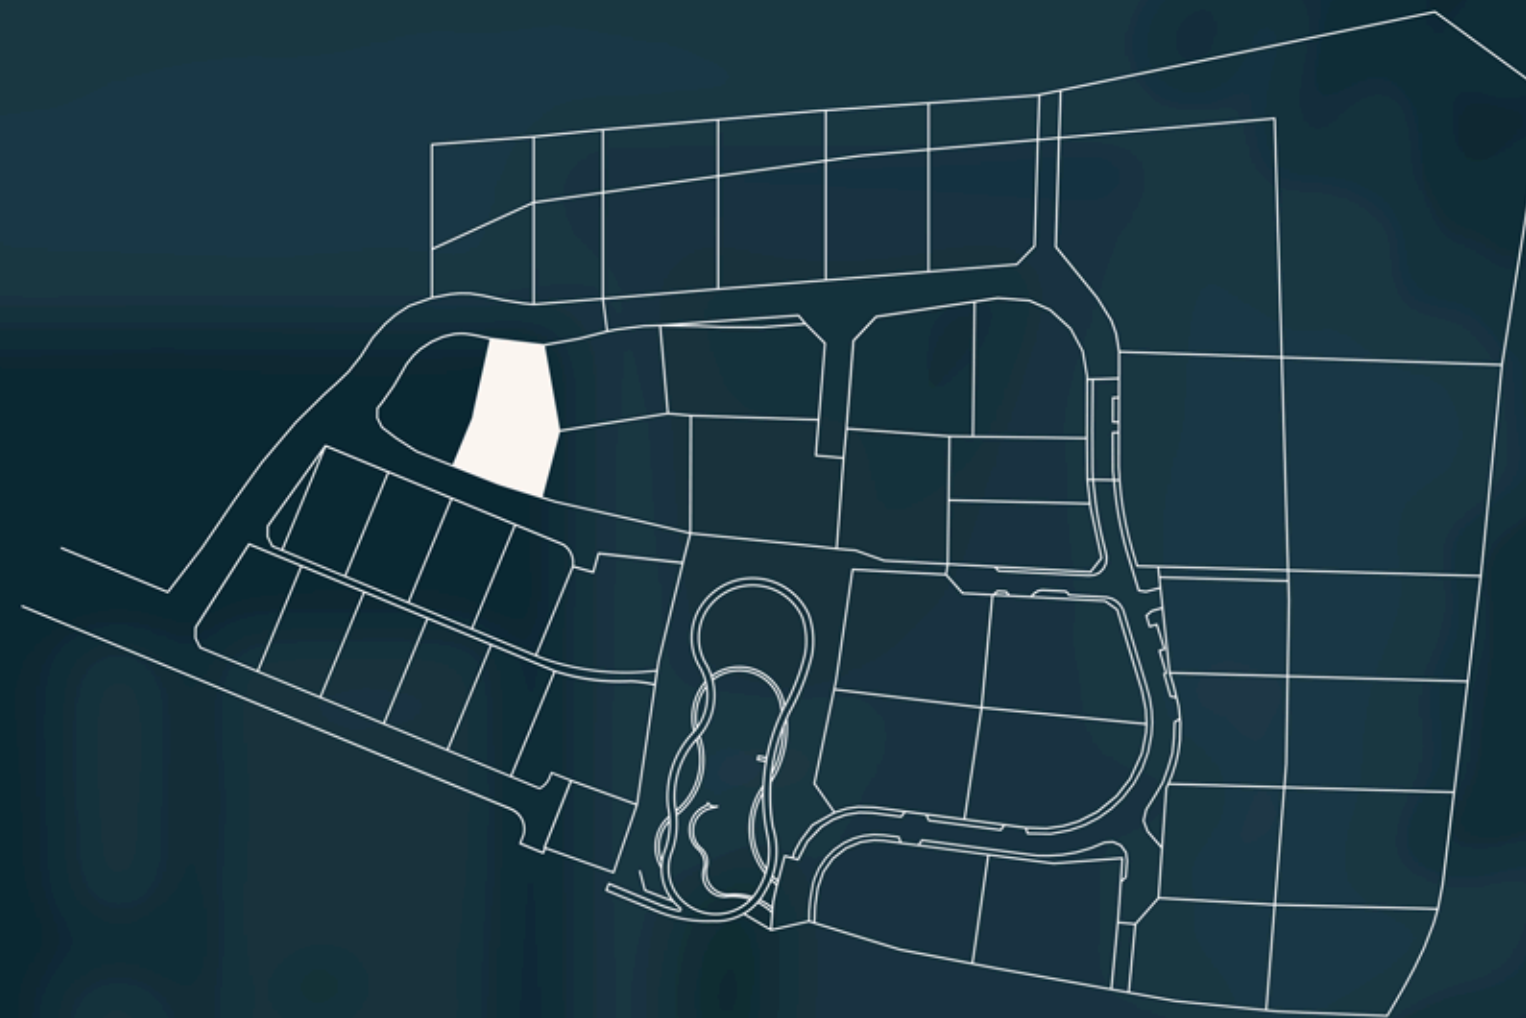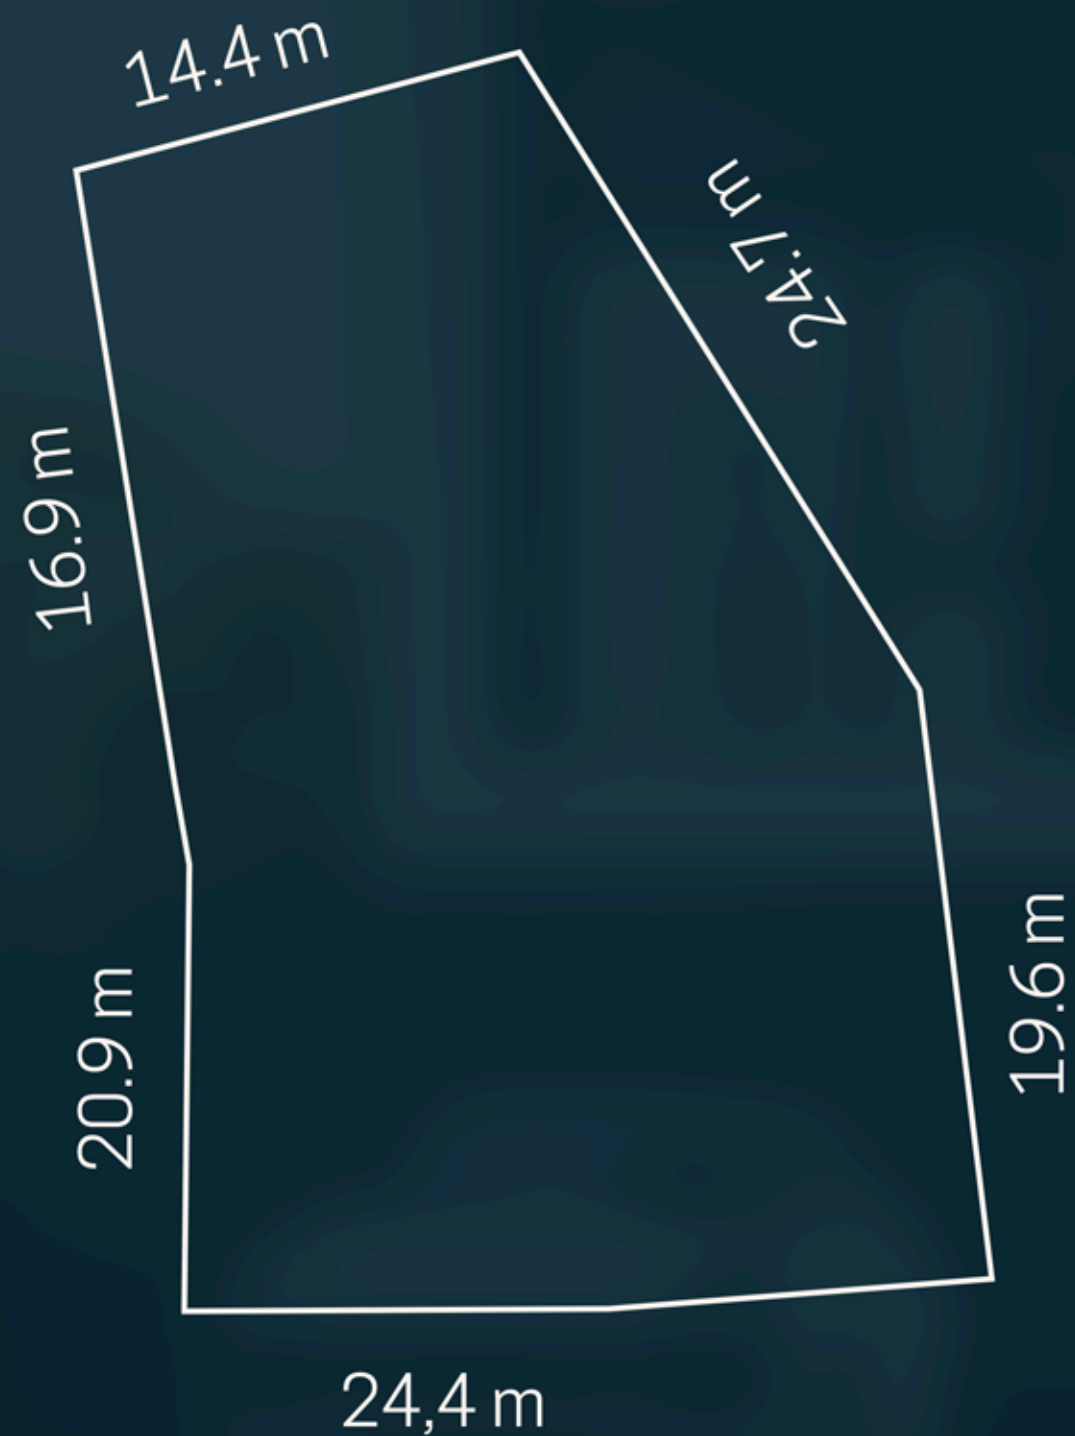

Parcelní číslo: 676/565

Výměra pozemku: 905 m², lze umístit 452 m² HPP



Typ zástavby: Rodinný dům

Funkční využití území: OB-C

Cena pozemku:

18 750 000 Kč

Pozemek 7.3

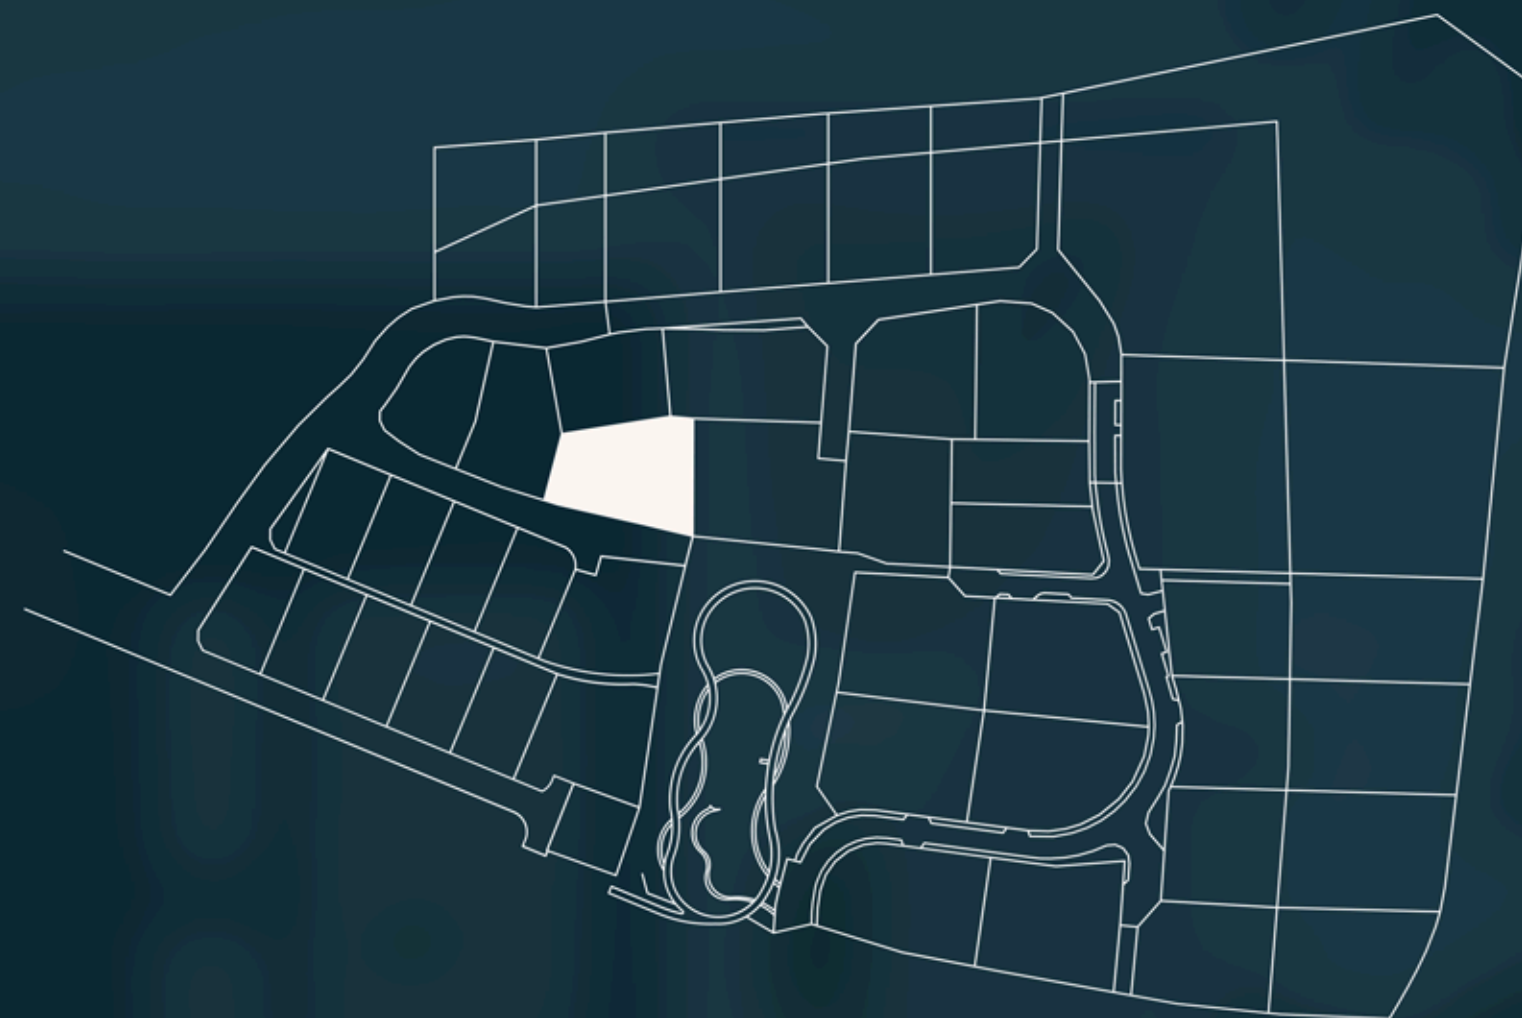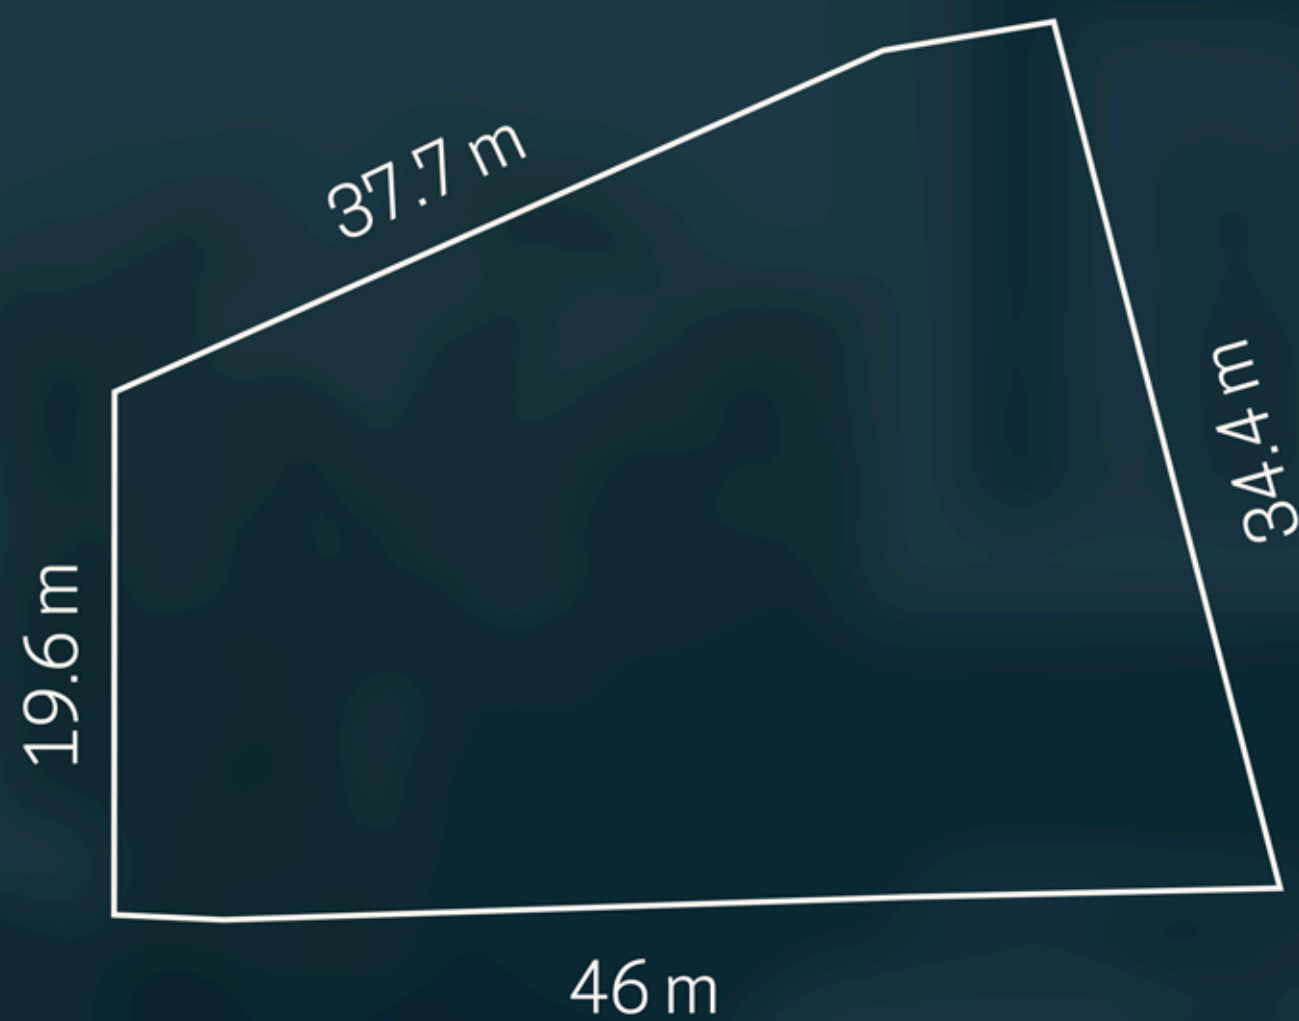

Parcelní číslo: 676/564

Výměra pozemku: 1.075 m², lze umístit 537 m² HPP


Typ zástavby: Rodinný dům

Funkční využití území: OB-C

Cena pozemku:

24 500 000 Kč

Pozemek 7.4

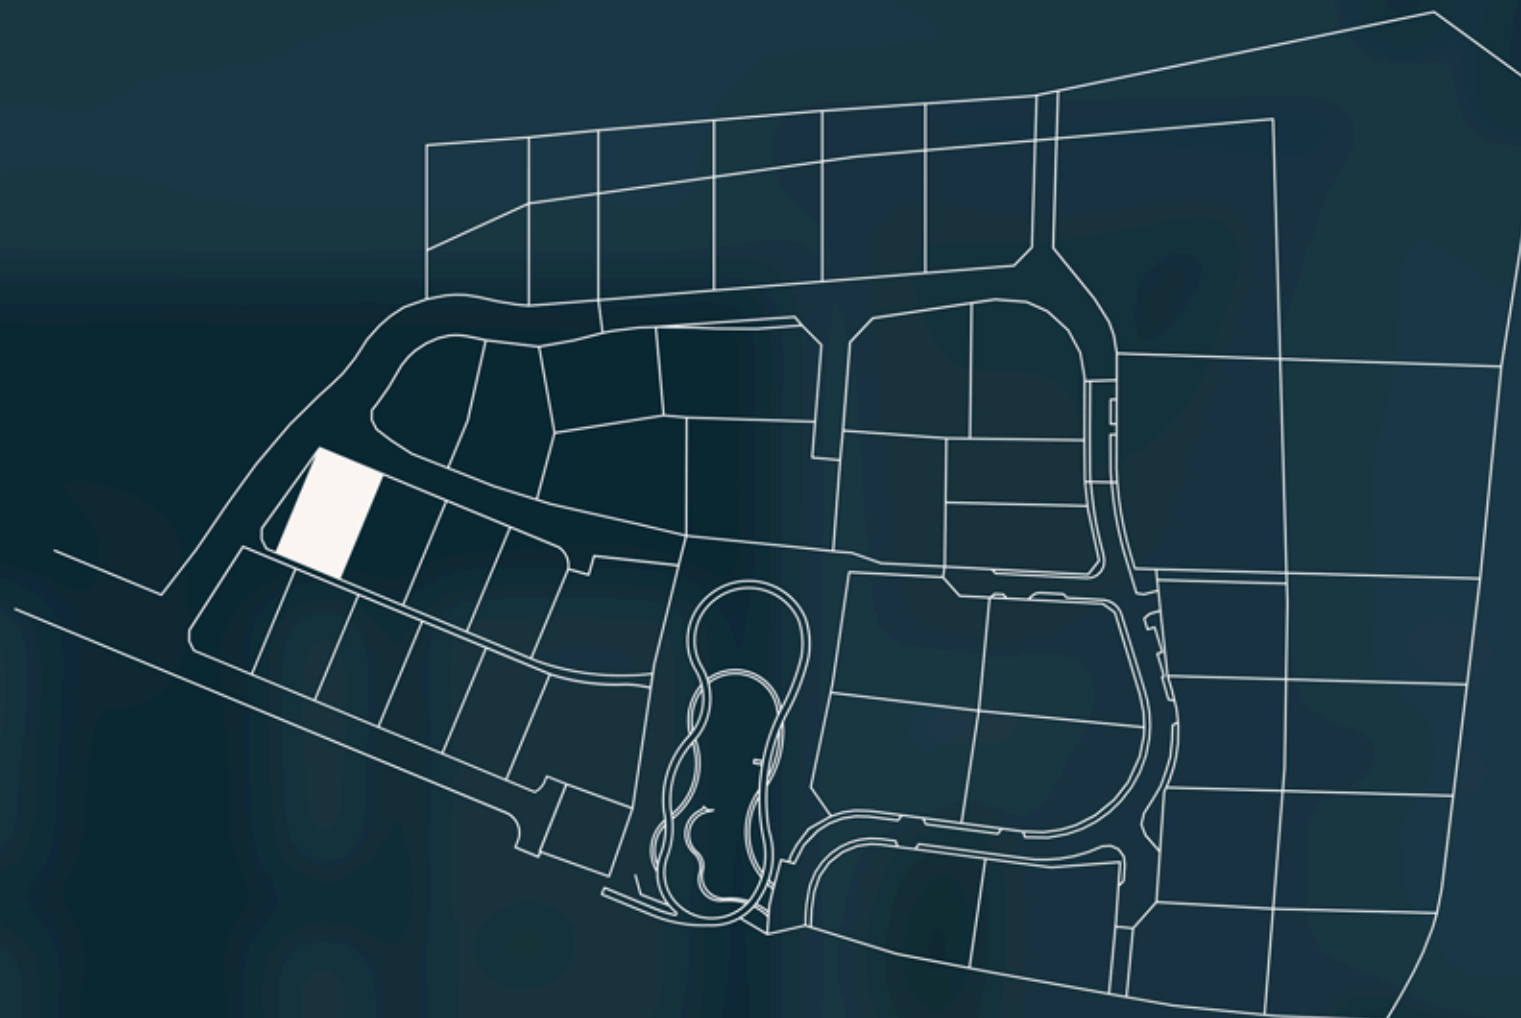

Parcelní číslo: 676/730

Výměra pozemku: 619 m², lze umístit 309 m² HPP


Typ zástavby: Rodinný dům

Funkční využití území: OB-C

Cena pozemku:

14 500 000 Kč

Pozemek 7.5

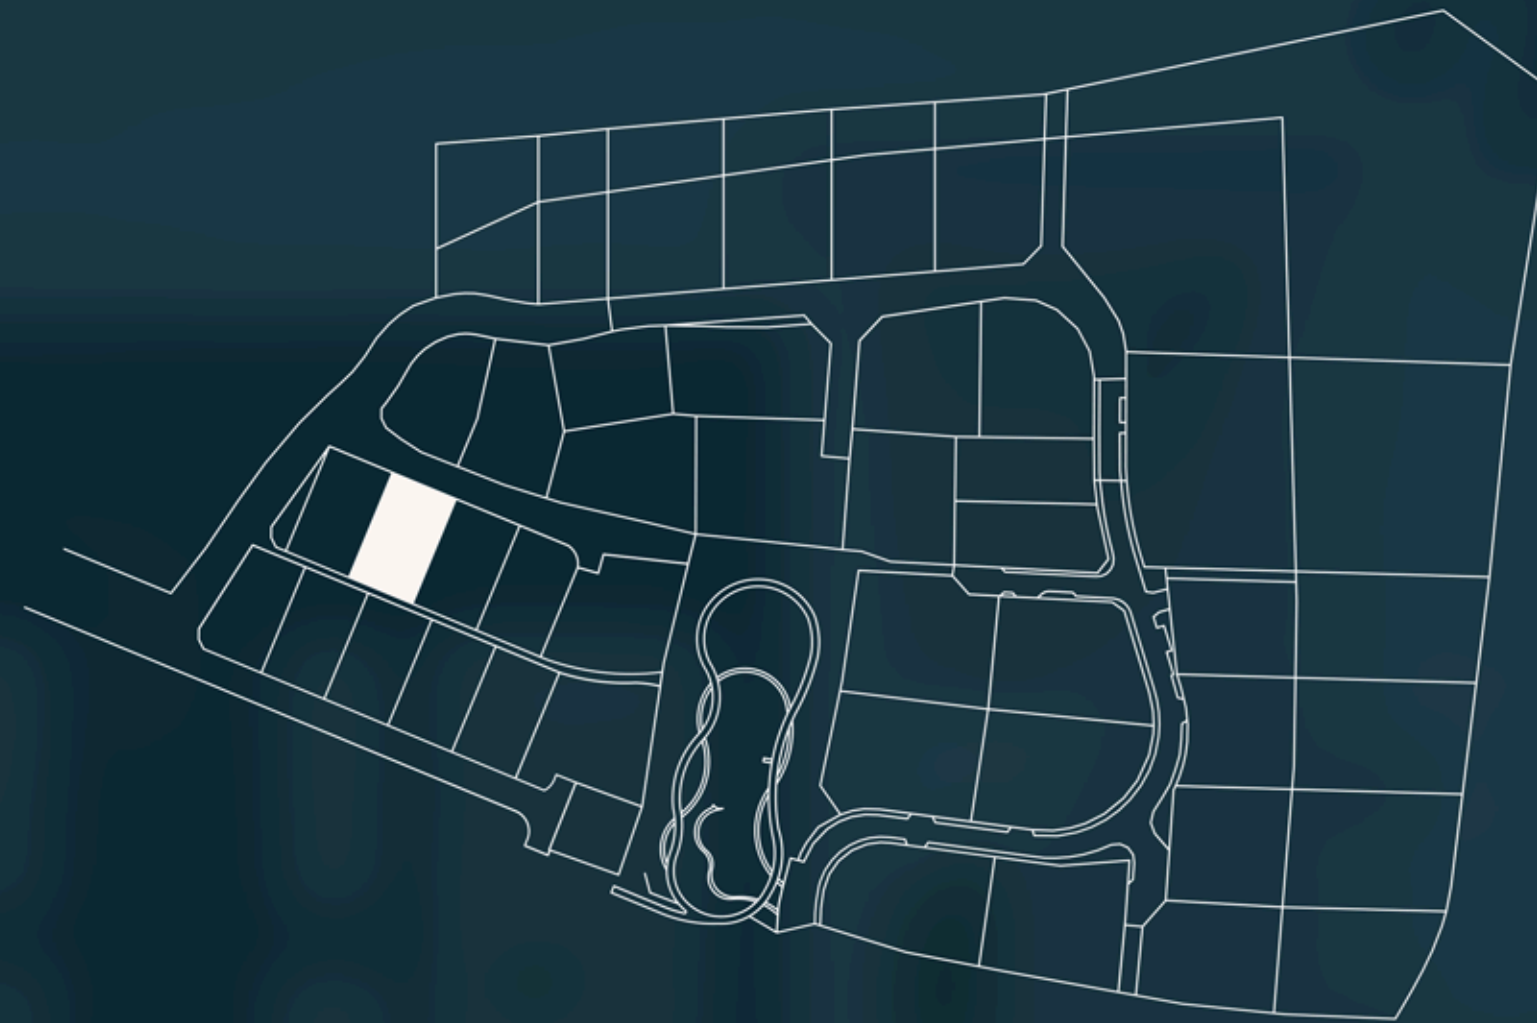

Parcelní číslo: 676/727

Výměra pozemku: 623 m², lze umístit 311 m² HPP


Typ zástavby: Rodinný dům

Funkční využití území: OB-C

Cena pozemku:

14 500 000 Kč

Pozemek 7.6

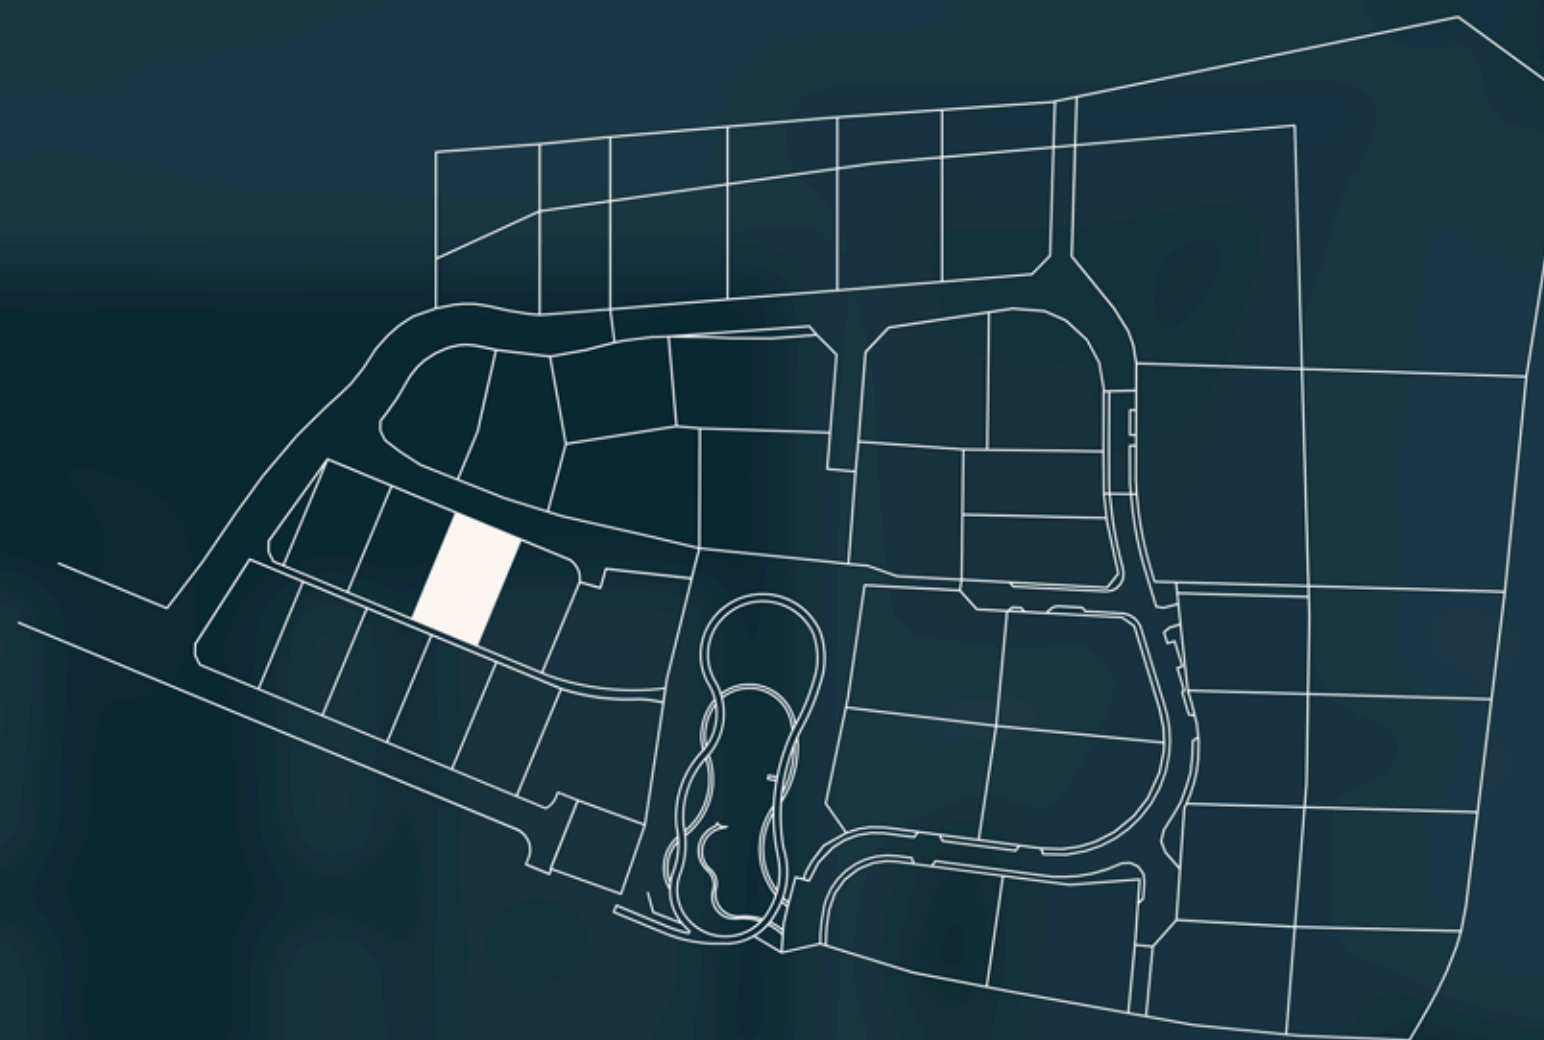

Parcelní číslo: 676/725

Výměra pozemku: 625 m², lze umístit 312 m² HPP


Typ zástavby: Rodinný dům

Funkční využití území: OB-C

Cena pozemku:

14 750 000 Kč

Pozemek 7.7

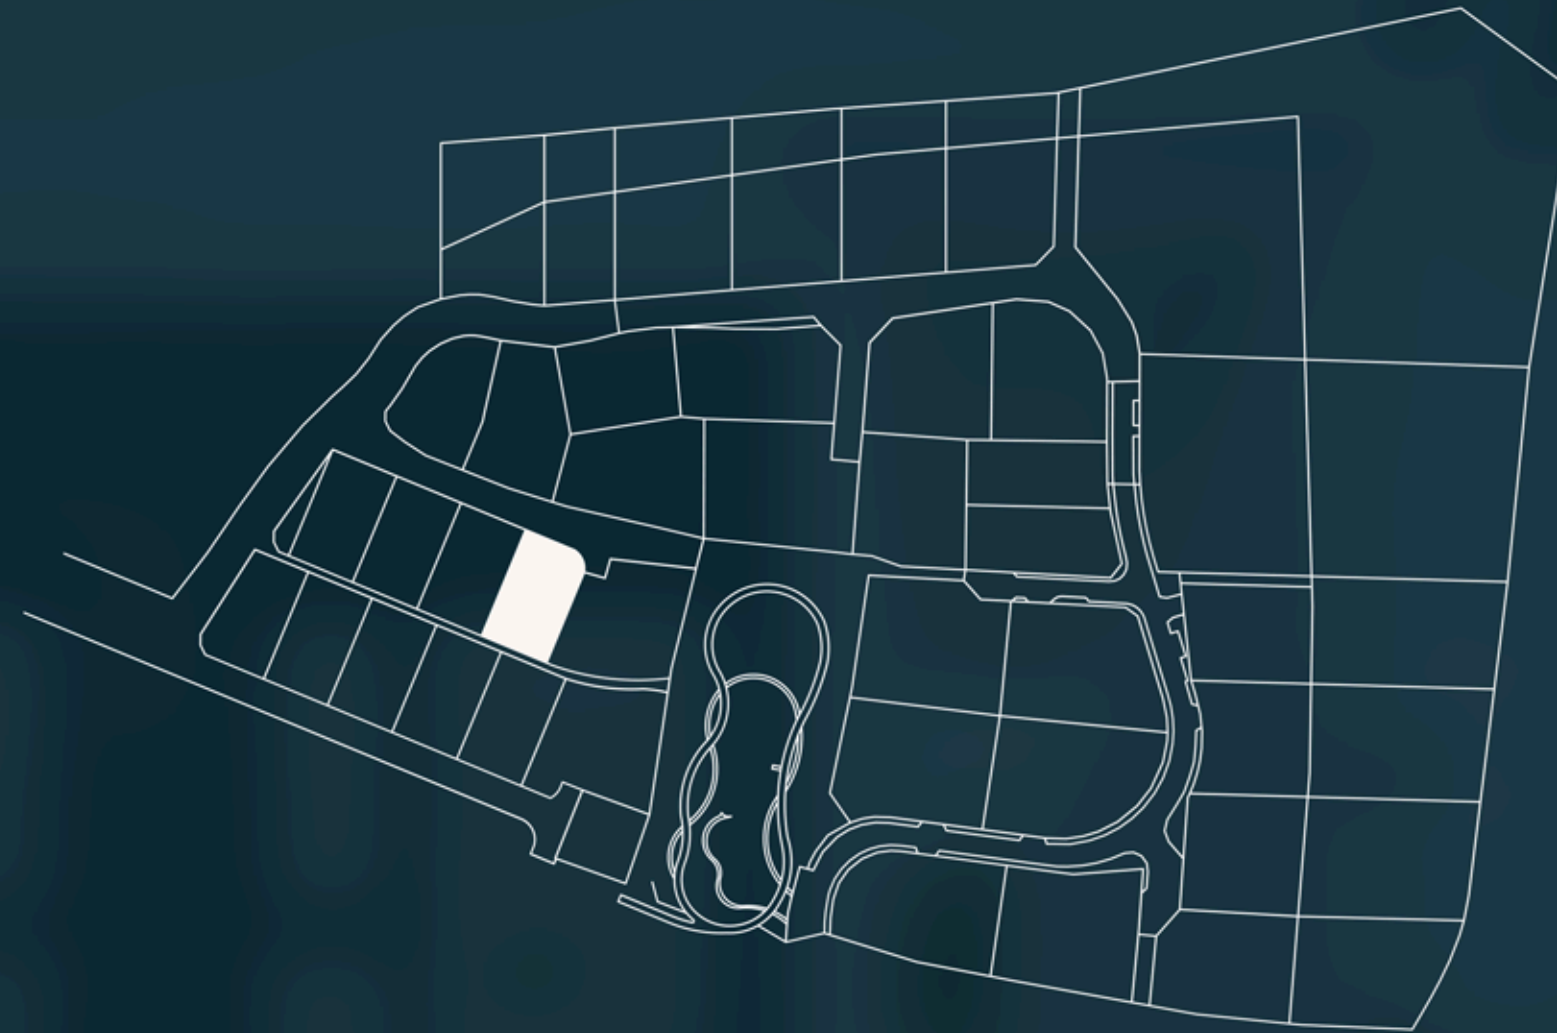

Parcelní číslo: 676/723

Výměra pozemku: 623 m², lze umístit 311 m² HPP


Typ zástavby: Rodinný dům

Funkční využití území: OB-C

Cena pozemku:

14 750 000 Kč

Pozemek 7.8

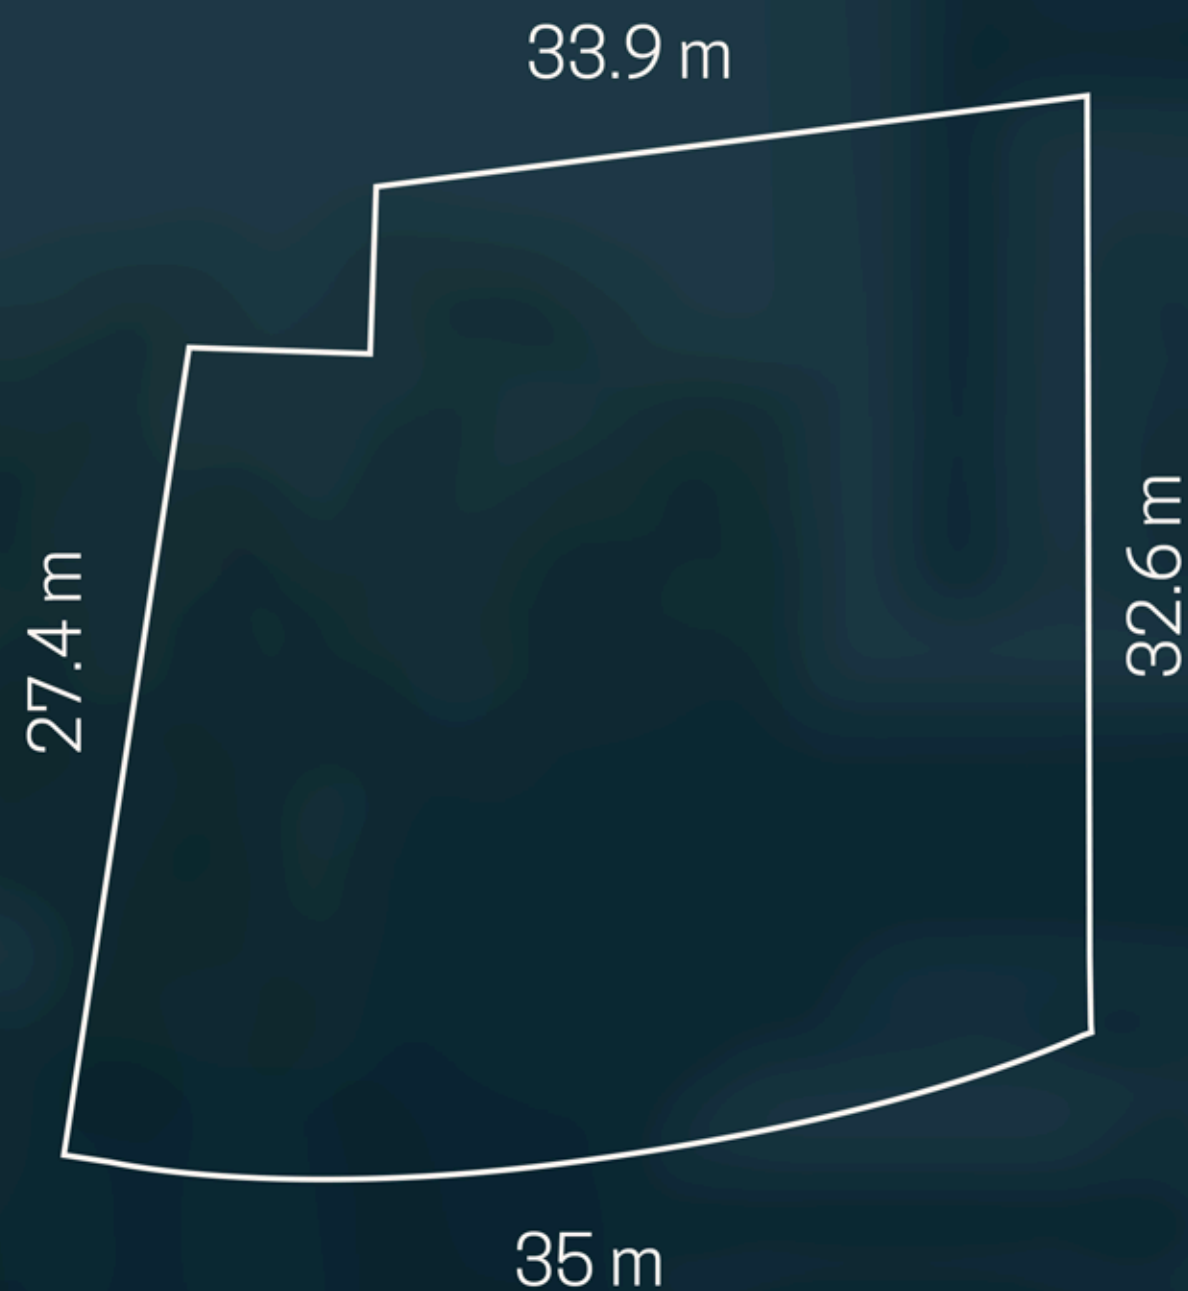

Parcelní číslo: 676/721

Výměra pozemku: 1.014 m², lze umístit 507 m² HPP

Typ zástavby: Rodinný dům

Funkční využití území: OB-C

Cena pozemku:

23 000 000 Kč

Pozemek 7.9



Parcelní číslo: 676/732

Výměra pozemku: 607 m², lze umístit 303 m² HPP


Typ zástavby: Rodinný dům

Funkční využití území: OB-C

Cena pozemku:

14 000 000 Kč

Pozemek 7.10

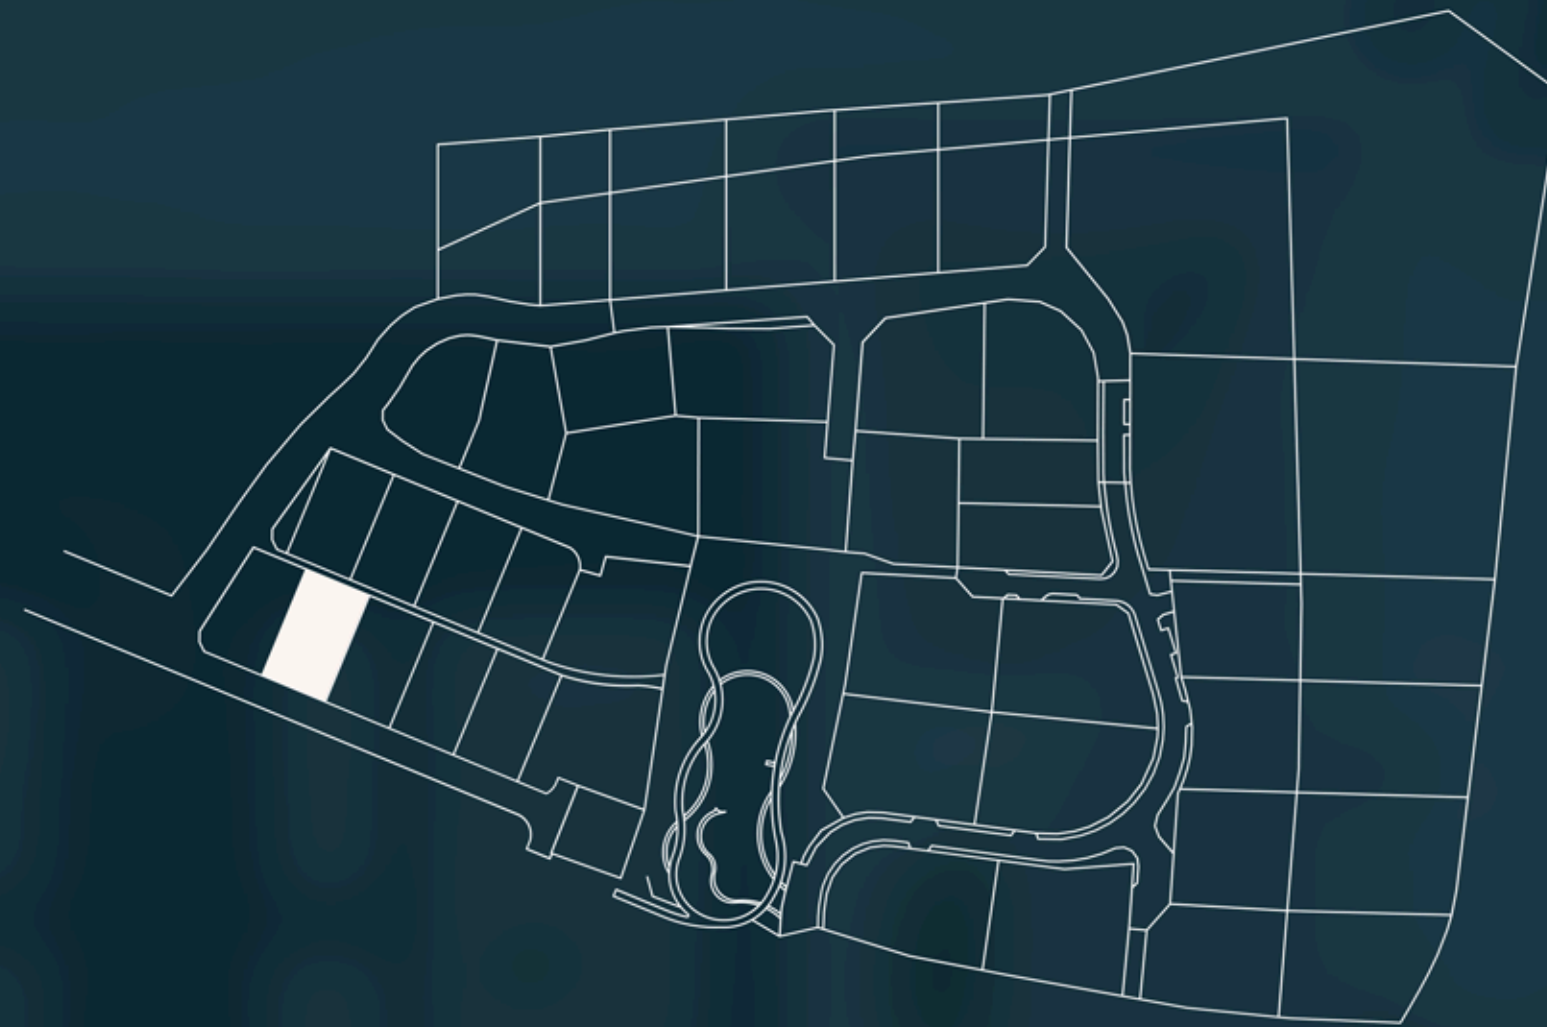

Parcelní číslo: 676/732

Výměra pozemku: 623 m², lze umístit 311 m² HPP


Typ zástavby: Rodinný dům

Funkční využití území: OB-C

Cena pozemku:

14 750 000 Kč

Pozemek 7.11

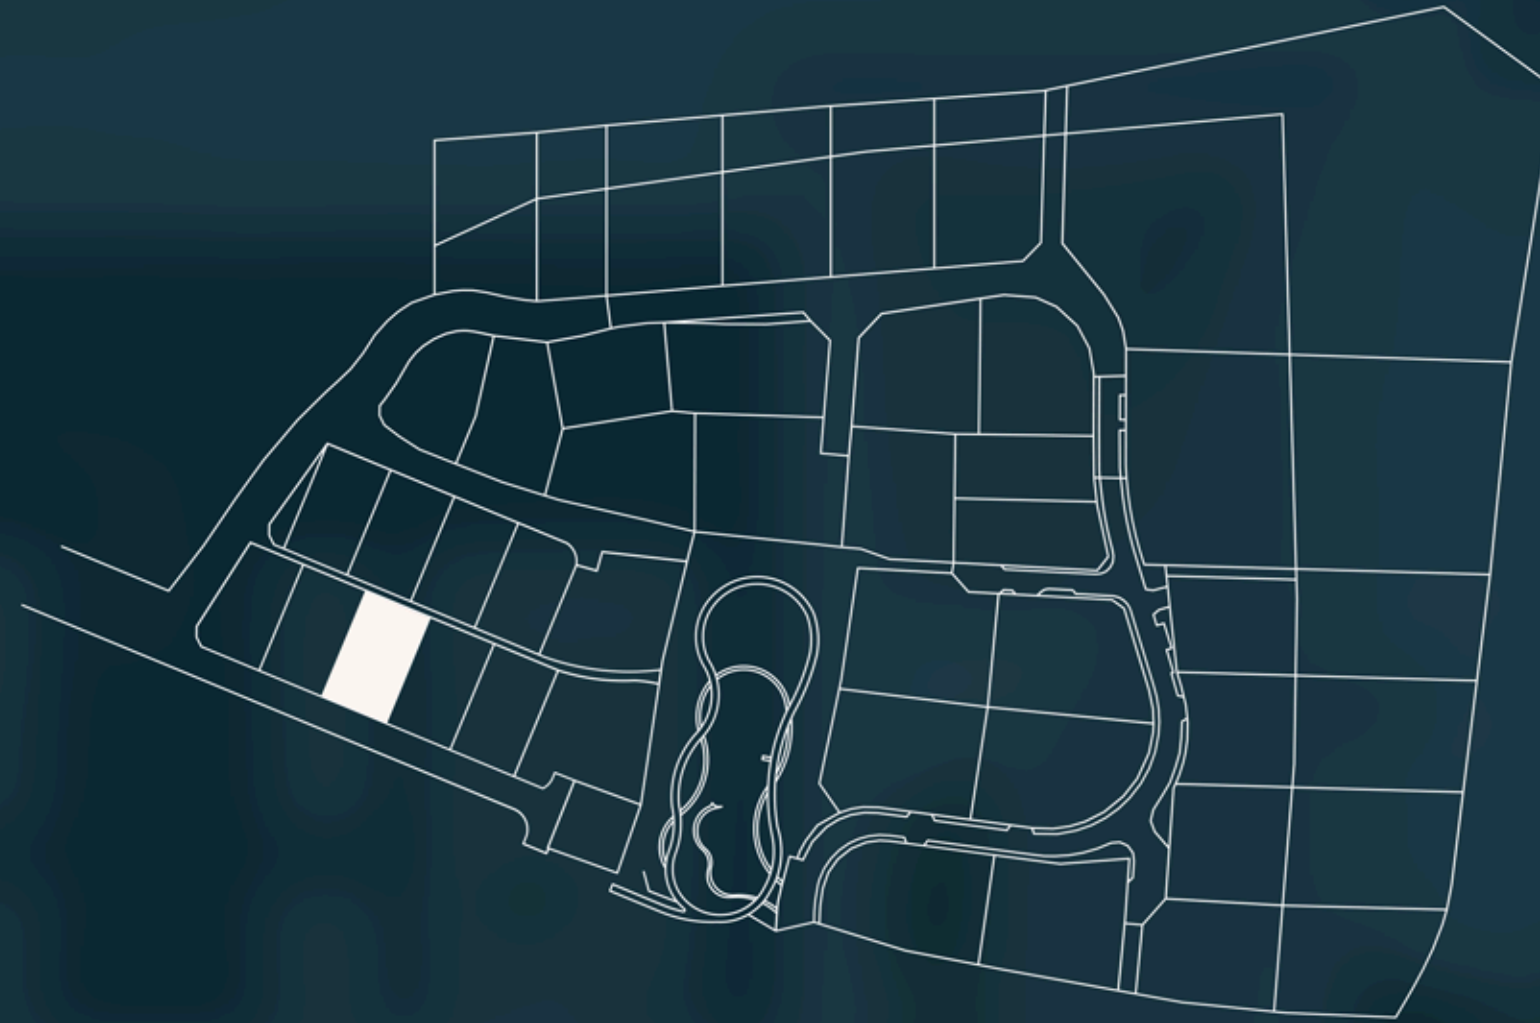

Parcelní číslo: 676/728

Výměra pozemku: 631 m², lze umístit 315 m² HPP


Typ zástavby: Rodinný dům

Funkční využití území: OB-C

Cena pozemku:

15 000 000 Kč

Pozemek 7.12

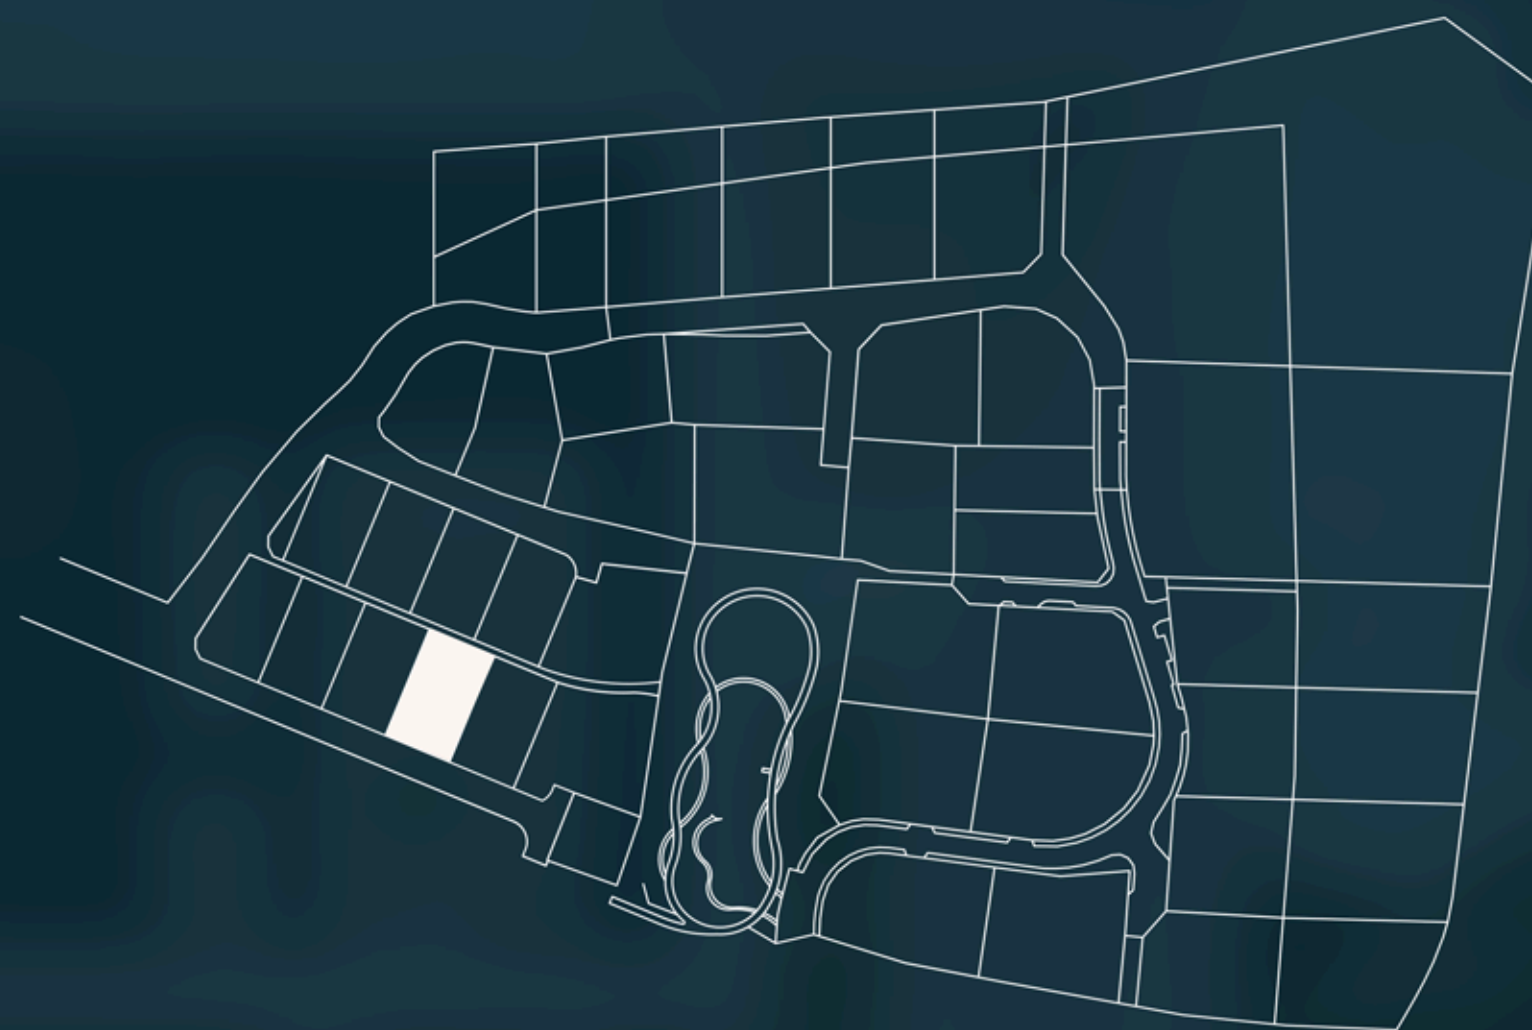

Parcelní číslo: 676/725

Výměra pozemku: 633 m², lze umístit 316 m² HPP


Typ zástavby: Rodinný dům

Funkční využití území: OB-C

Cena pozemku:

15 000 000 Kč

Pozemek 7.13

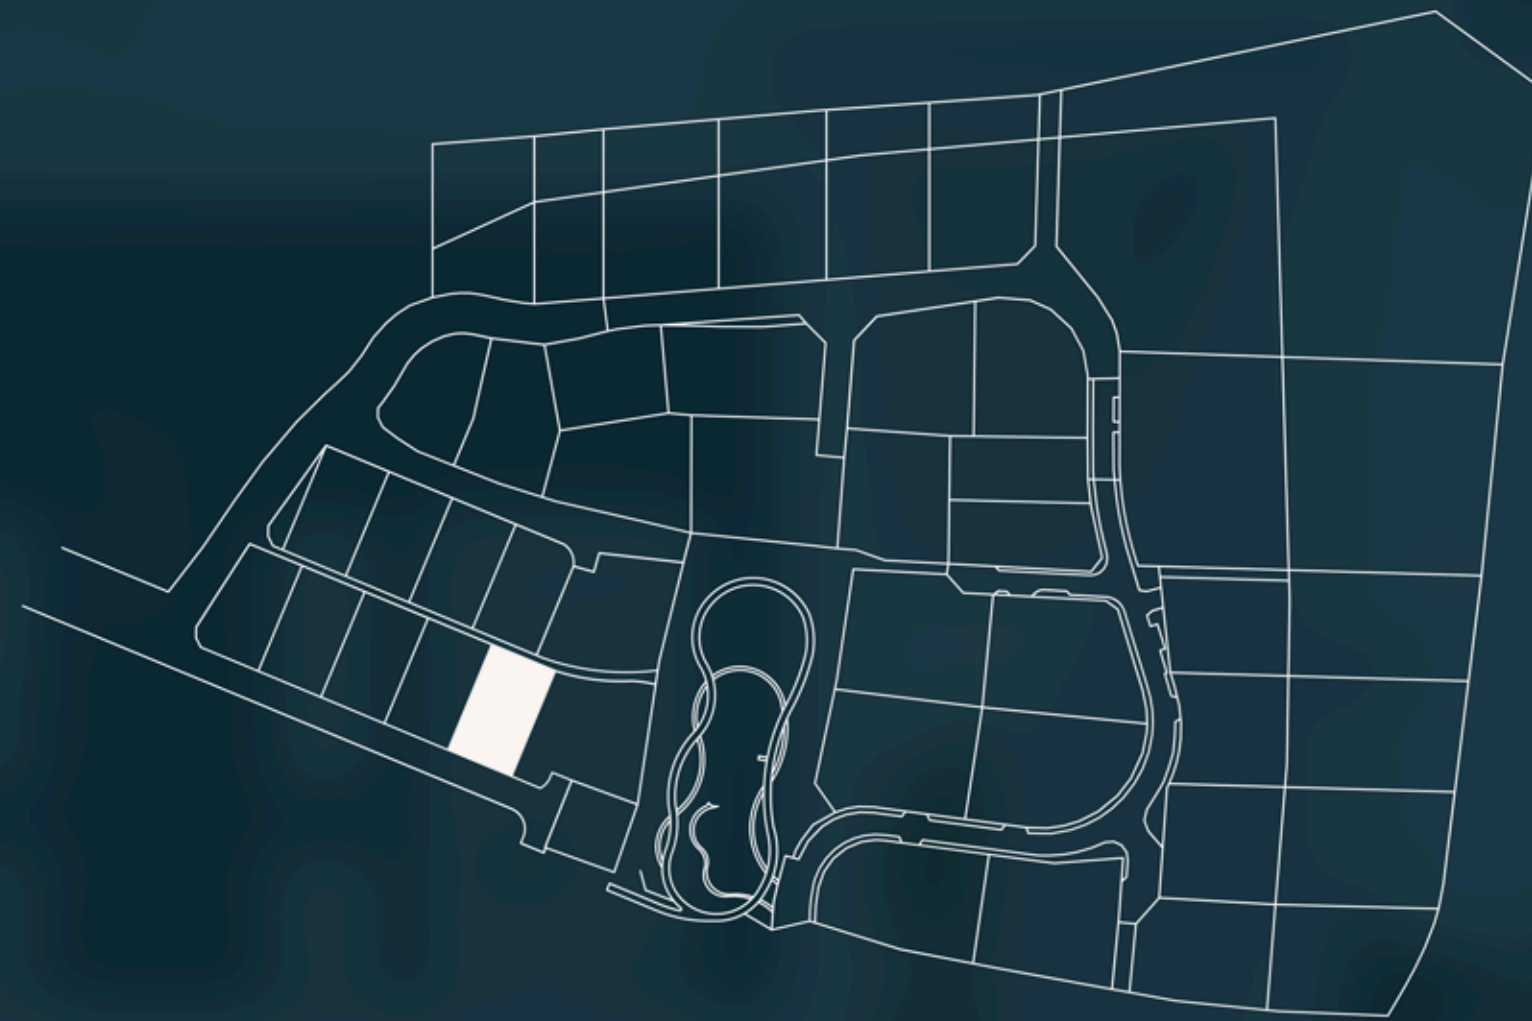

Parcelní číslo: 676/724

Výměra pozemku: 631 m², lze umístit 315 m² HPP


Typ zástavby: Rodinný dům

Funkční využití území: OB-C

Cena pozemku:

15 000 000 Kč

Pozemek 7.14

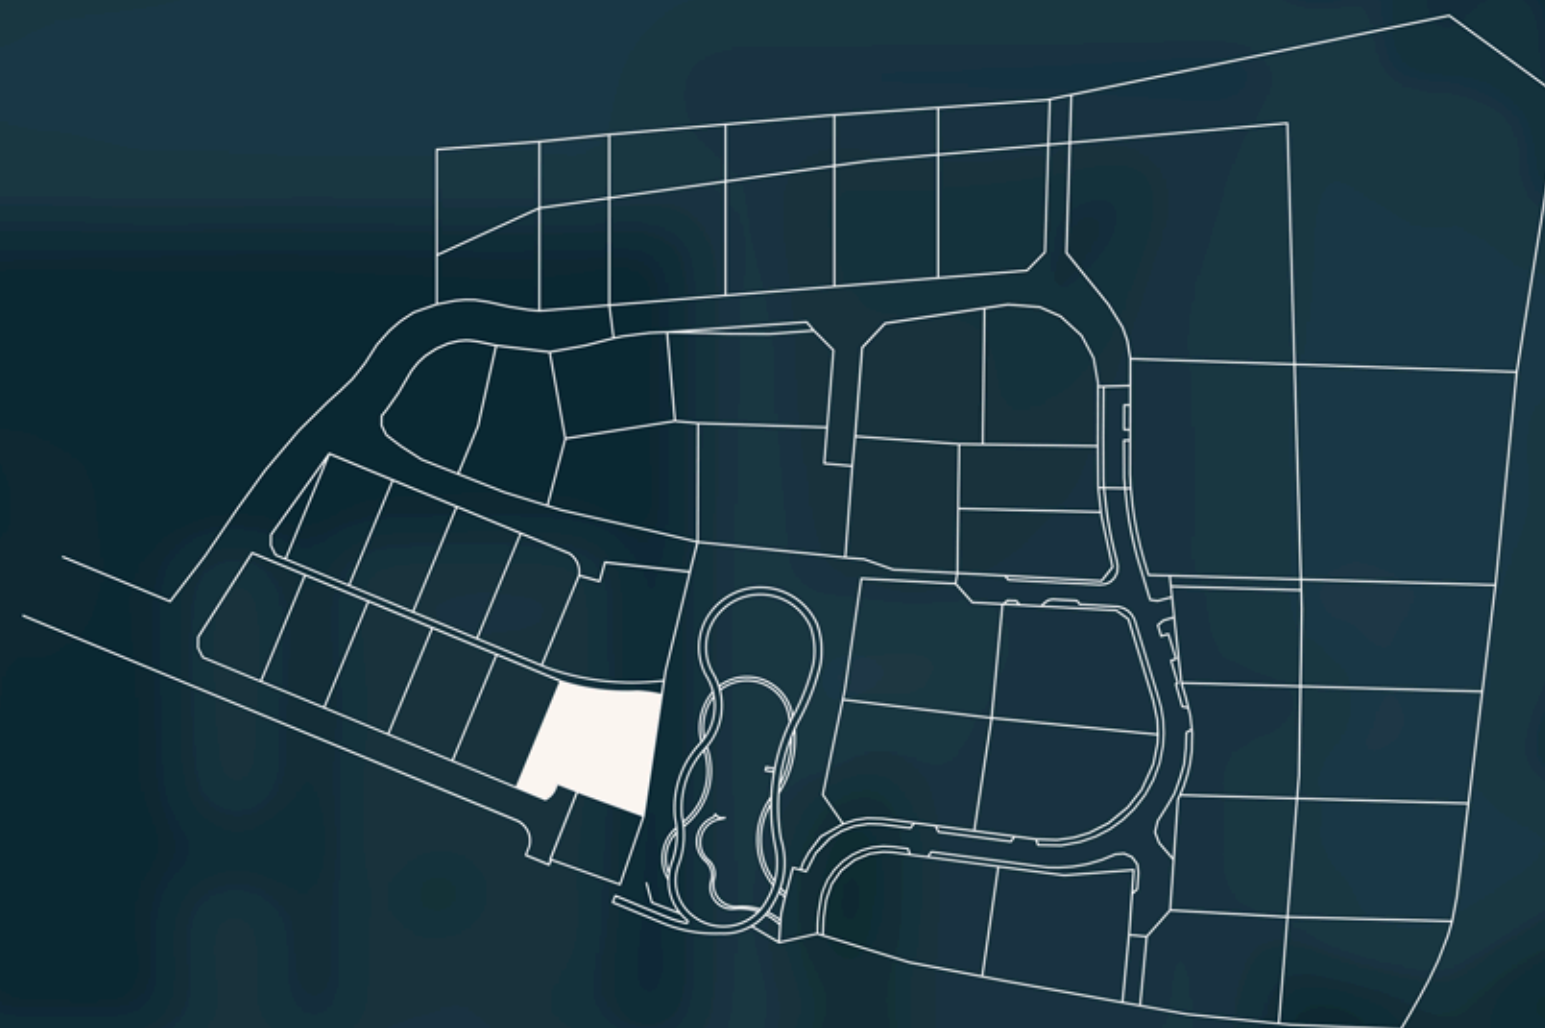

Parcelní číslo: 676/720

Výměra pozemku: 1.027 m², lze umístit 513 m² HPP



Typ zástavby: Rodinný dům

Funkční využití území: OB-C

Cena pozemku:

23 500 000 Kč

Pozemek 8.1

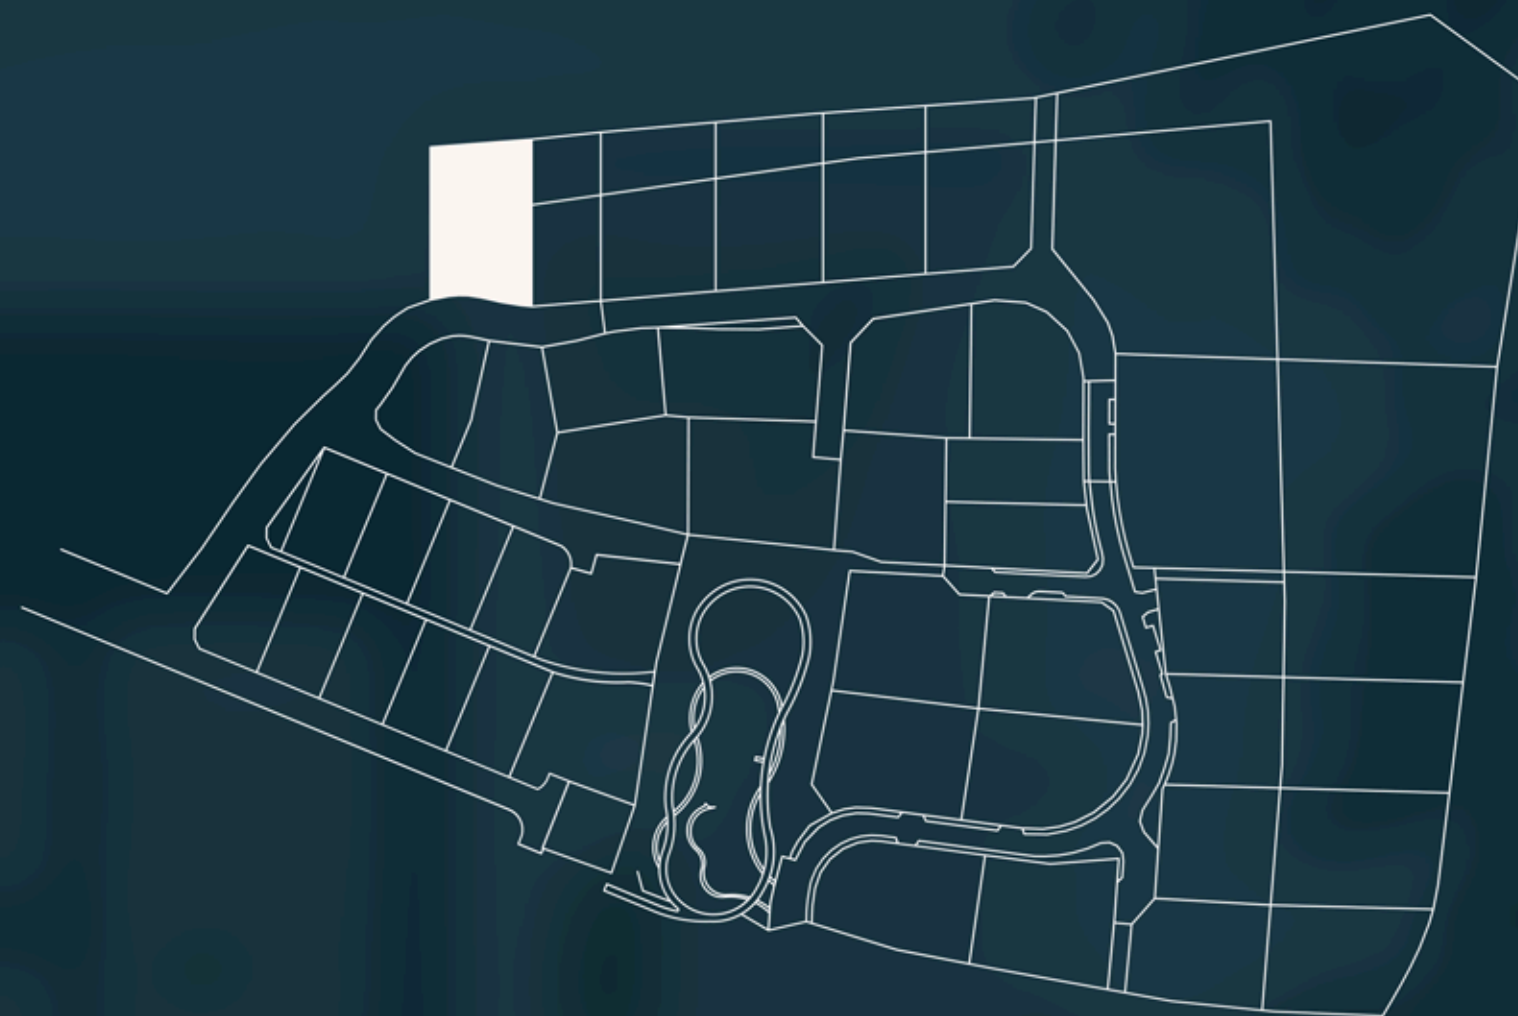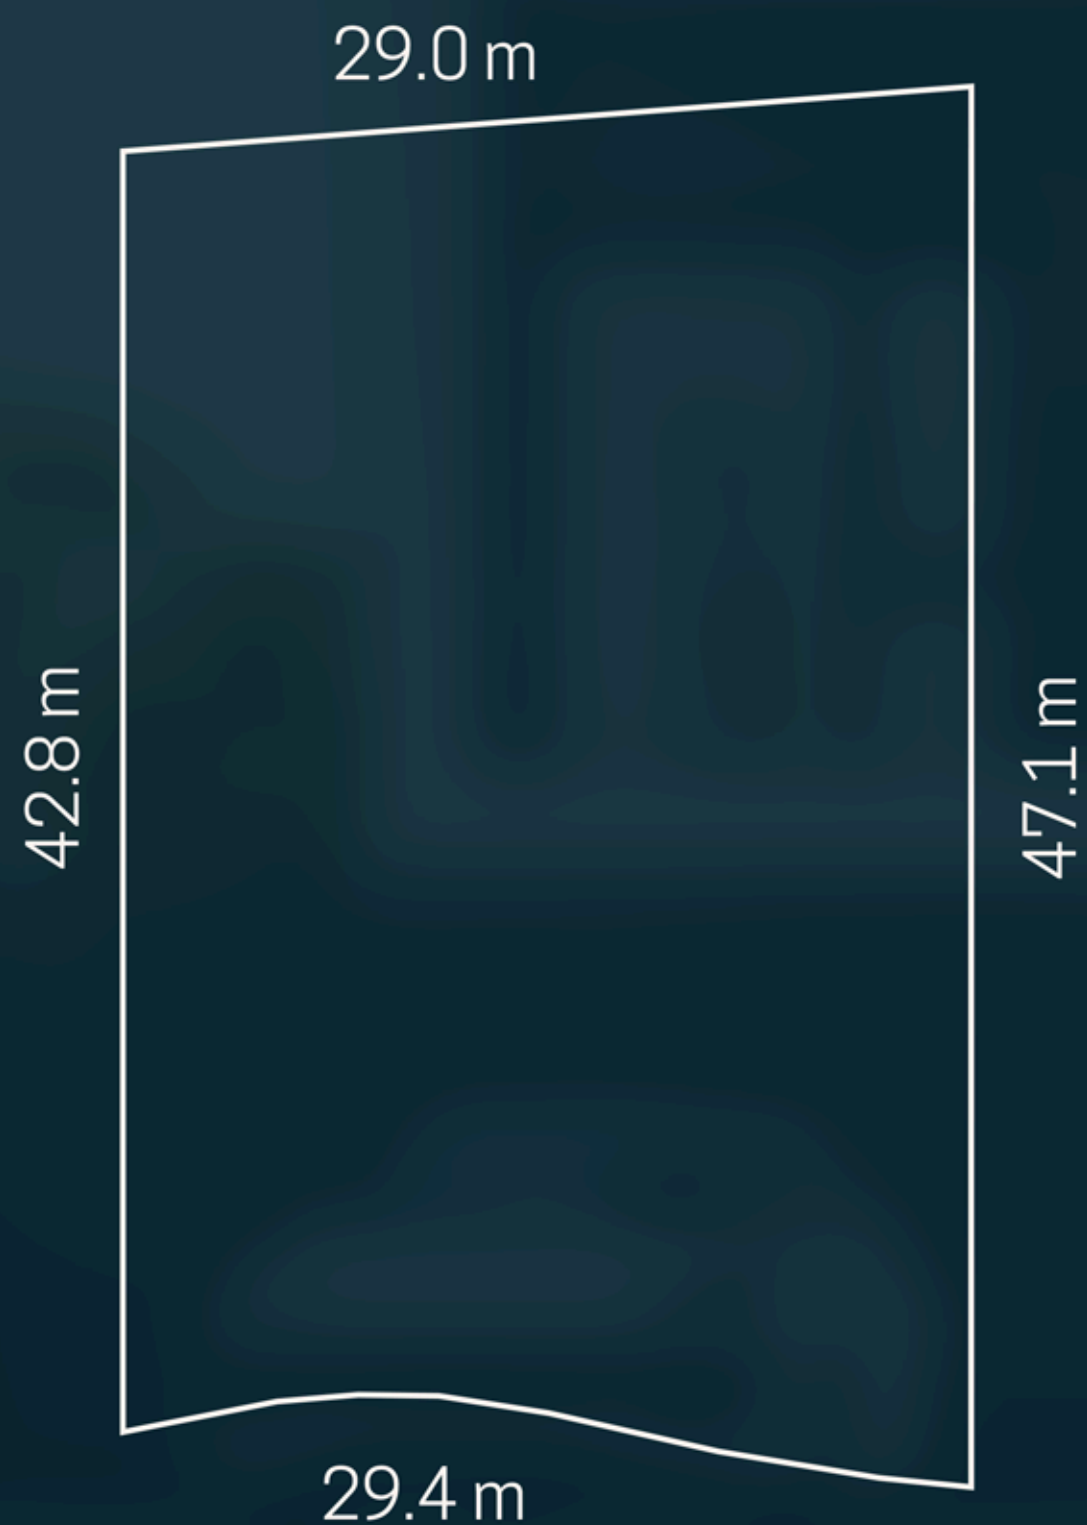

Parcelní číslo: 676/753, 676/754

Výměra pozemku: 1.297m², lze umístit 297 m² HPP


Typ zástavby: Rodinný dům

Funkční využití území: OB-C

Cena pozemku:

25 500 000 Kč

Pozemek 8.2

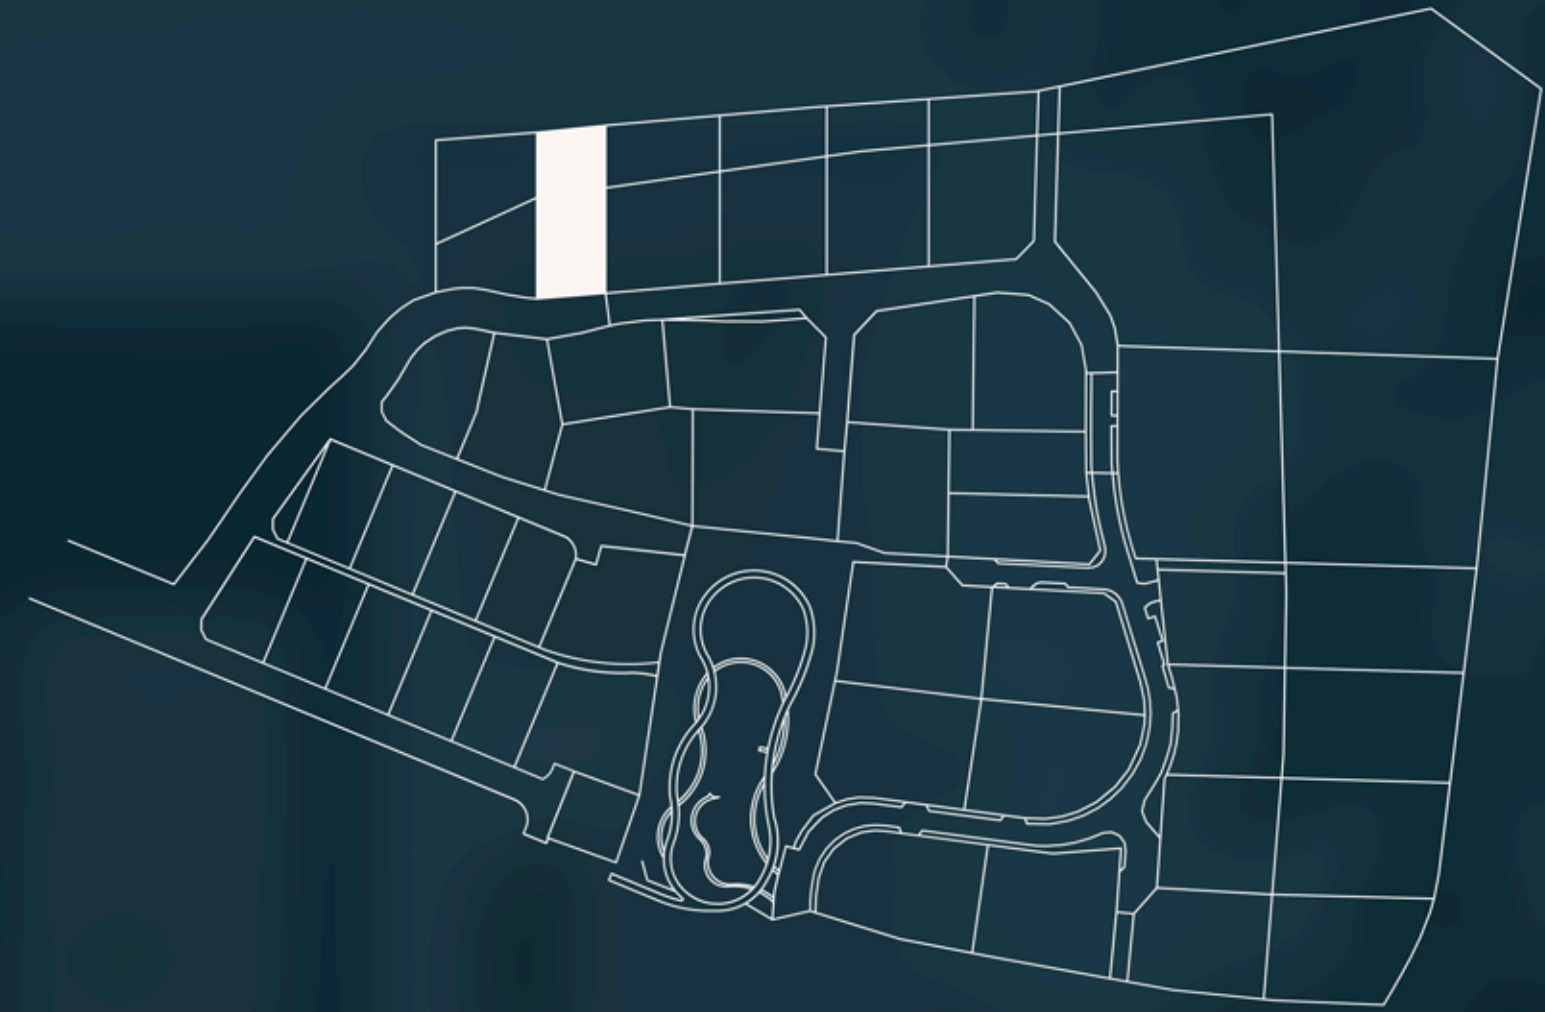

Parcelní číslo: 667/568, 676/773, 676/775

Výměra pozemku: 939 m², lze umístit 289 m² HPP



Typ zástavby: Rodinný dům

Funkční využití území: OB-C

Cena pozemku:

19 250 000 Kč

Pozemek 8.3

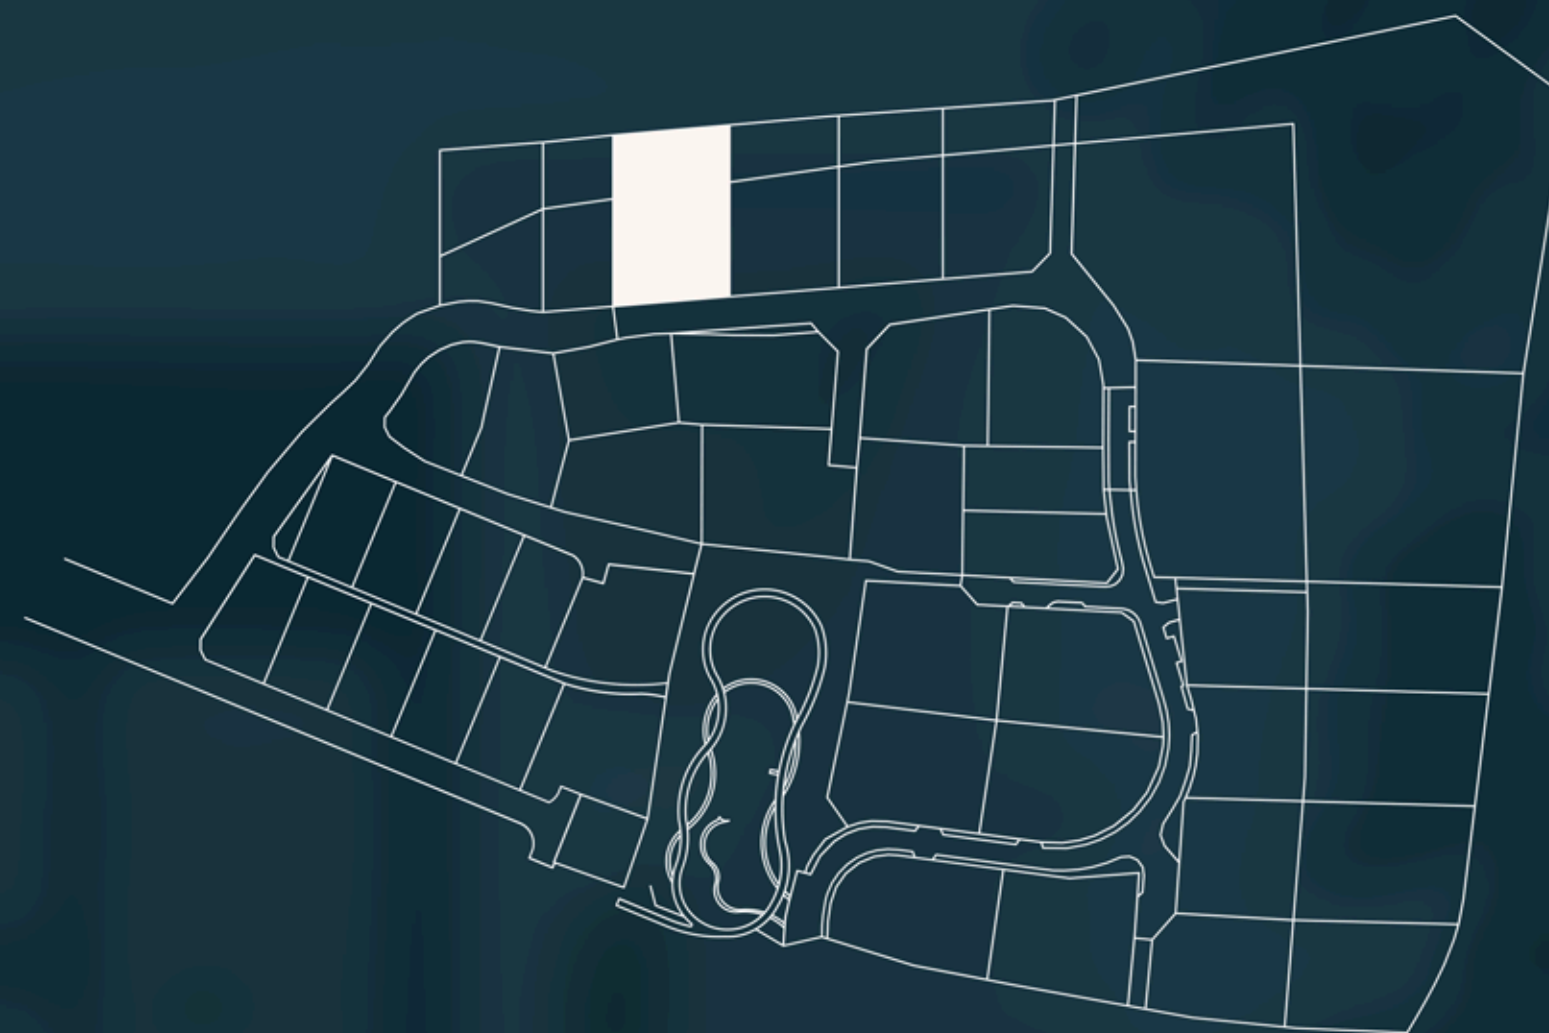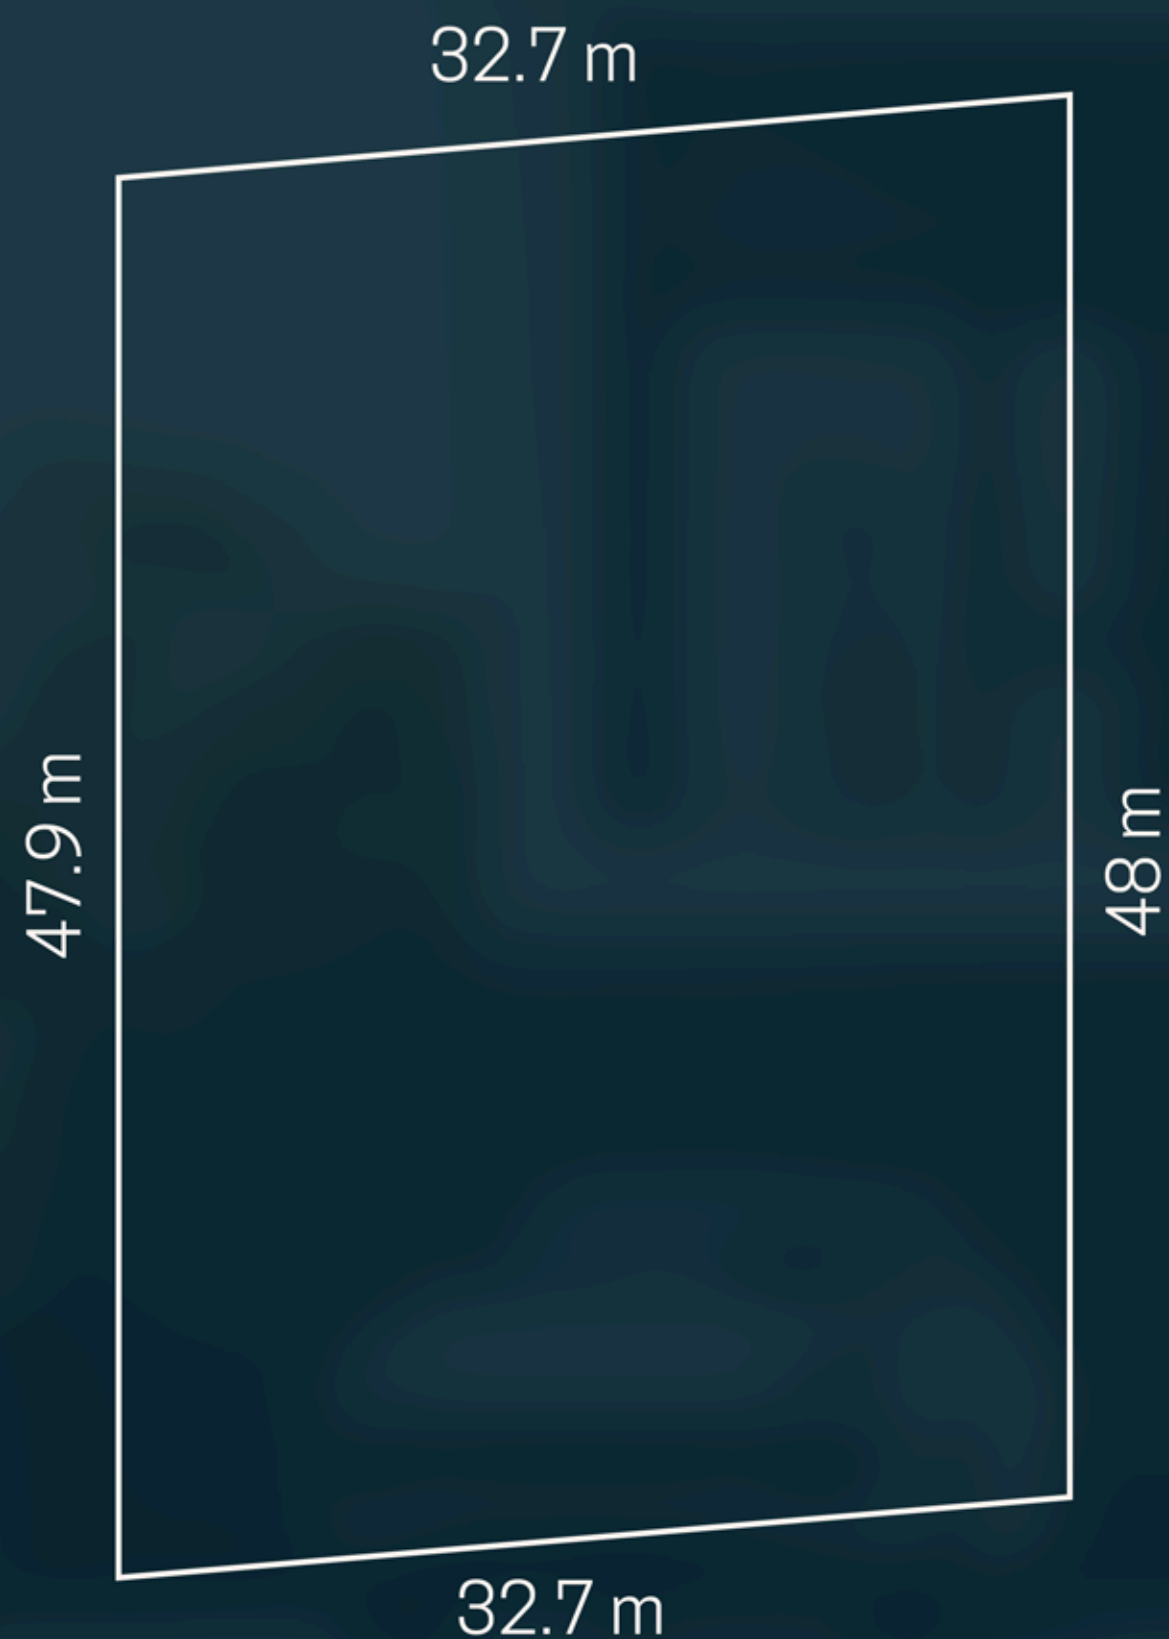

Parcelní číslo: 676/437, 676/569, 676/774

Výměra pozemku: 1 566 m², lze umístit 507 m² HPP

Typ zástavby: Rodinný dům

Funkční využití území: OB-C

Cena pozemku:

29 500 000 Kč